

Teilzonenplan

Chueretsrütibächli

Masstab 1 : 1'000

Exemplar

Planauflage

Öffentliche Planauflage

Öffentliche Planauflage vom bis
vom Gemeinderat beschlossen am

Der GemeindepräsidentDer Gemeindeschreiberin

Genehmigung Regierungsrat

Genehmigt vom Regierungsrat des Kantons Solothurn mit Beschluss

Nr. vom

Der RegierungsratDer Staatsschreiber

Publikation Amtsblatt

Publikation im Amtsblatt Nr. vom

Plan Nr. 157.05.0866
05. Mai 2023


Erstellt: DST Geprüft: BSU Freigabe: DST
S:\157\05\0866\Teilzonenplan.gws



Sutter Ingenieur- und Planungsbüro AG | Telefon +41 (0)61 935 10 20 | info@sutter-ag.ch | www.sutter-ag.ch
Standorte BL ▶ Arboldswil - Laufen - Liestal - Reinach | Standort SO ▶ Nunningen

Rechtsgültiger Bauzonenplan

RRB Nr. 764 vom 24.04.2001

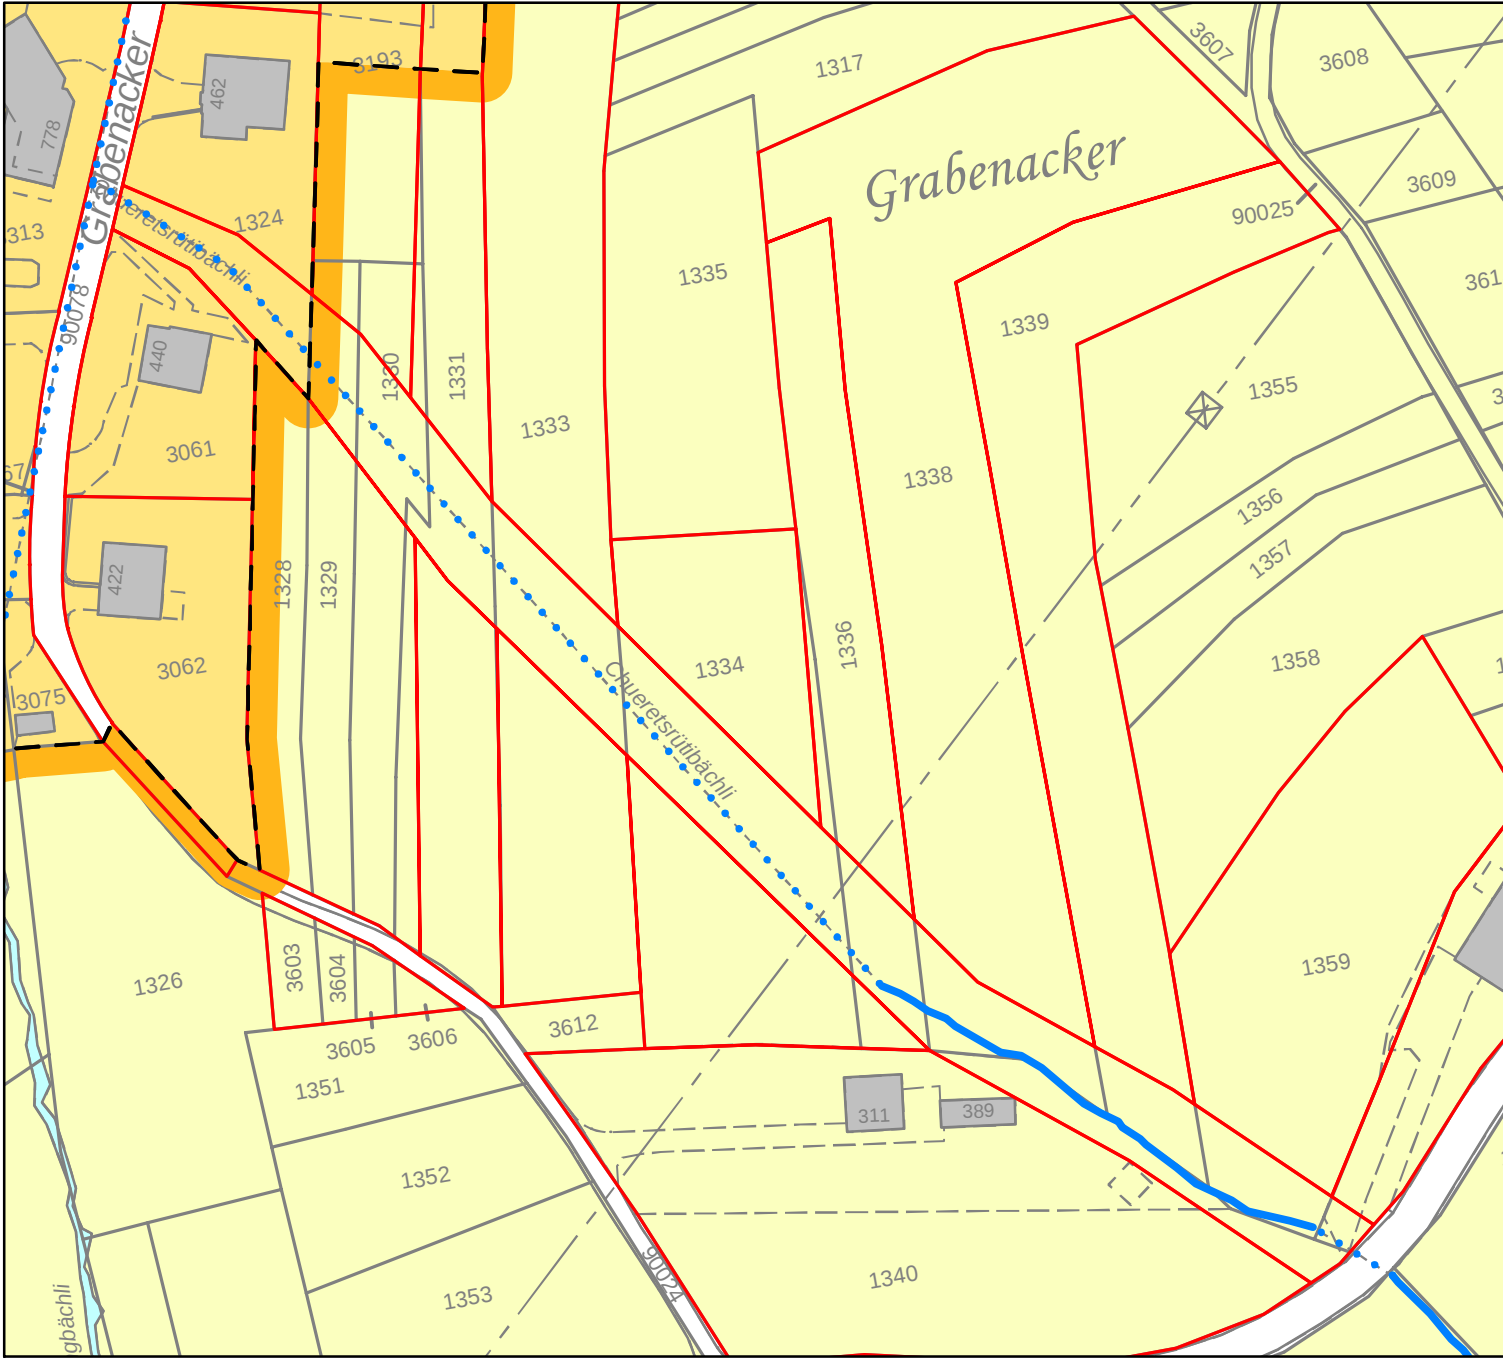


Legende

- Wohnzone W2b
- landwirtschaftlich genutzte Flächen
- Juraschutzzone
- Öffentliches Gewässer (offen / eingedolt)
- Neue Parzellengrenzen

Bezug der Grundsituation: Juni 2022

Bauzonenplan Änderung (Genehmigungsinhalt)

RRB Nr. vom

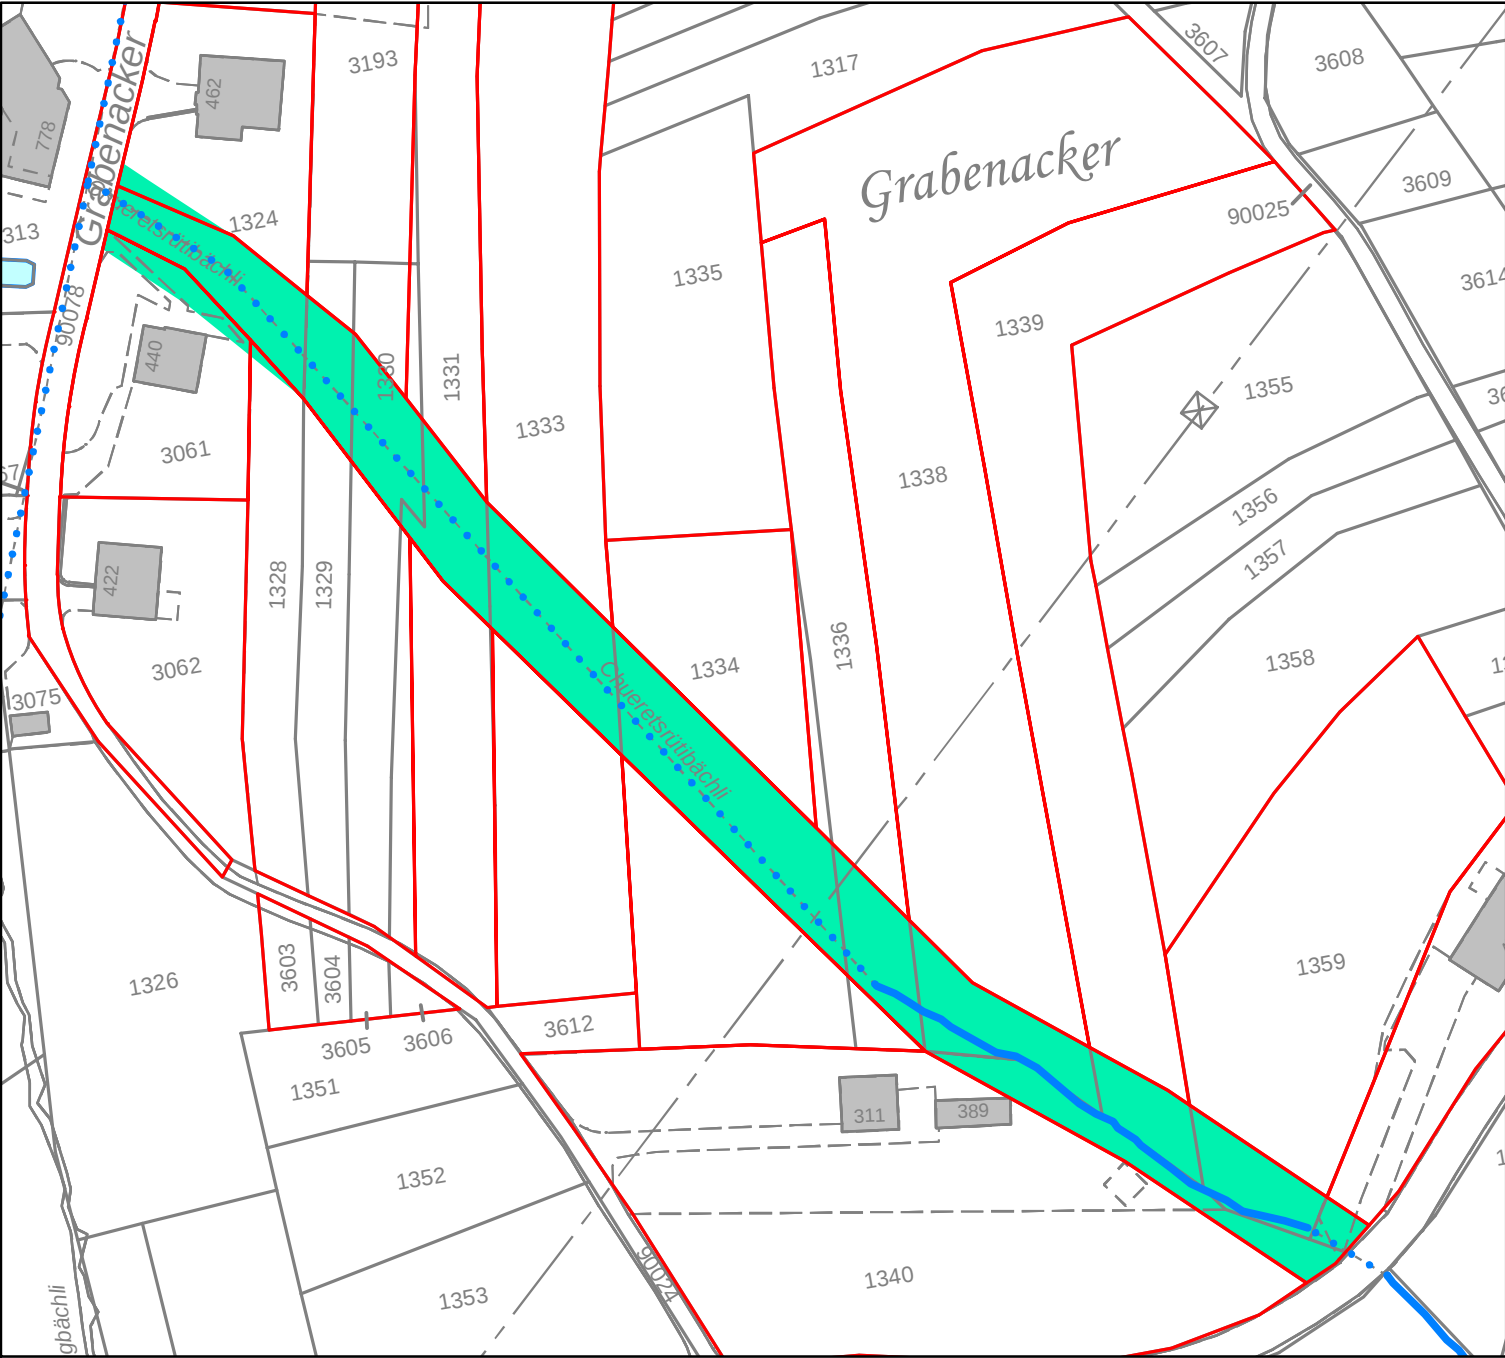


Legende

Rechtsverbindlicher Planinhalt

- Uferschutzzone gem. §10 Zonenvorschriften Teil Bauzone

Neuer Bauzonenplan

RRB Nr. 764 / vom 24.04.2001 /

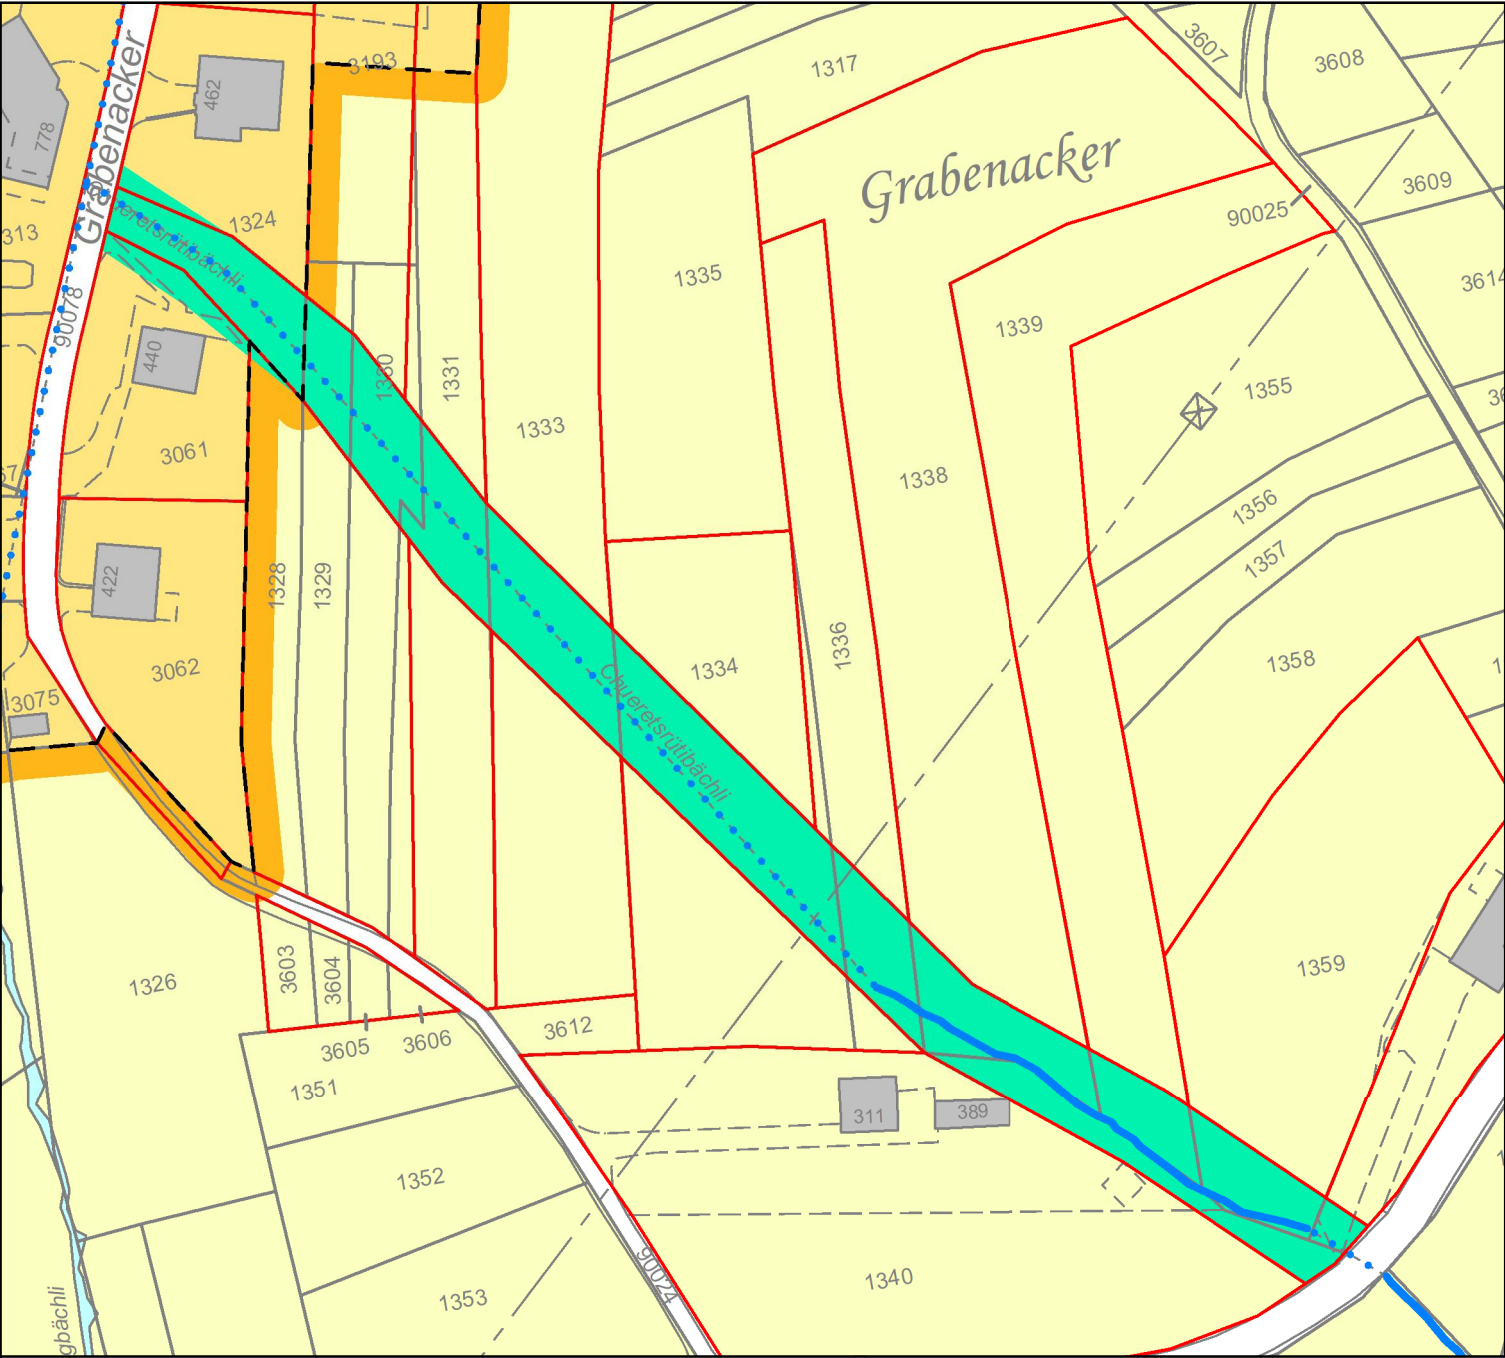

Legende

- Wohnzone W2b
- landwirtschaftlich genutzte Flächen
- Uferschutzzone
- Juraschutzzone
- Öffentliches Gewässer (offen / eingedolt)
- Neue Parzellengrenzen