



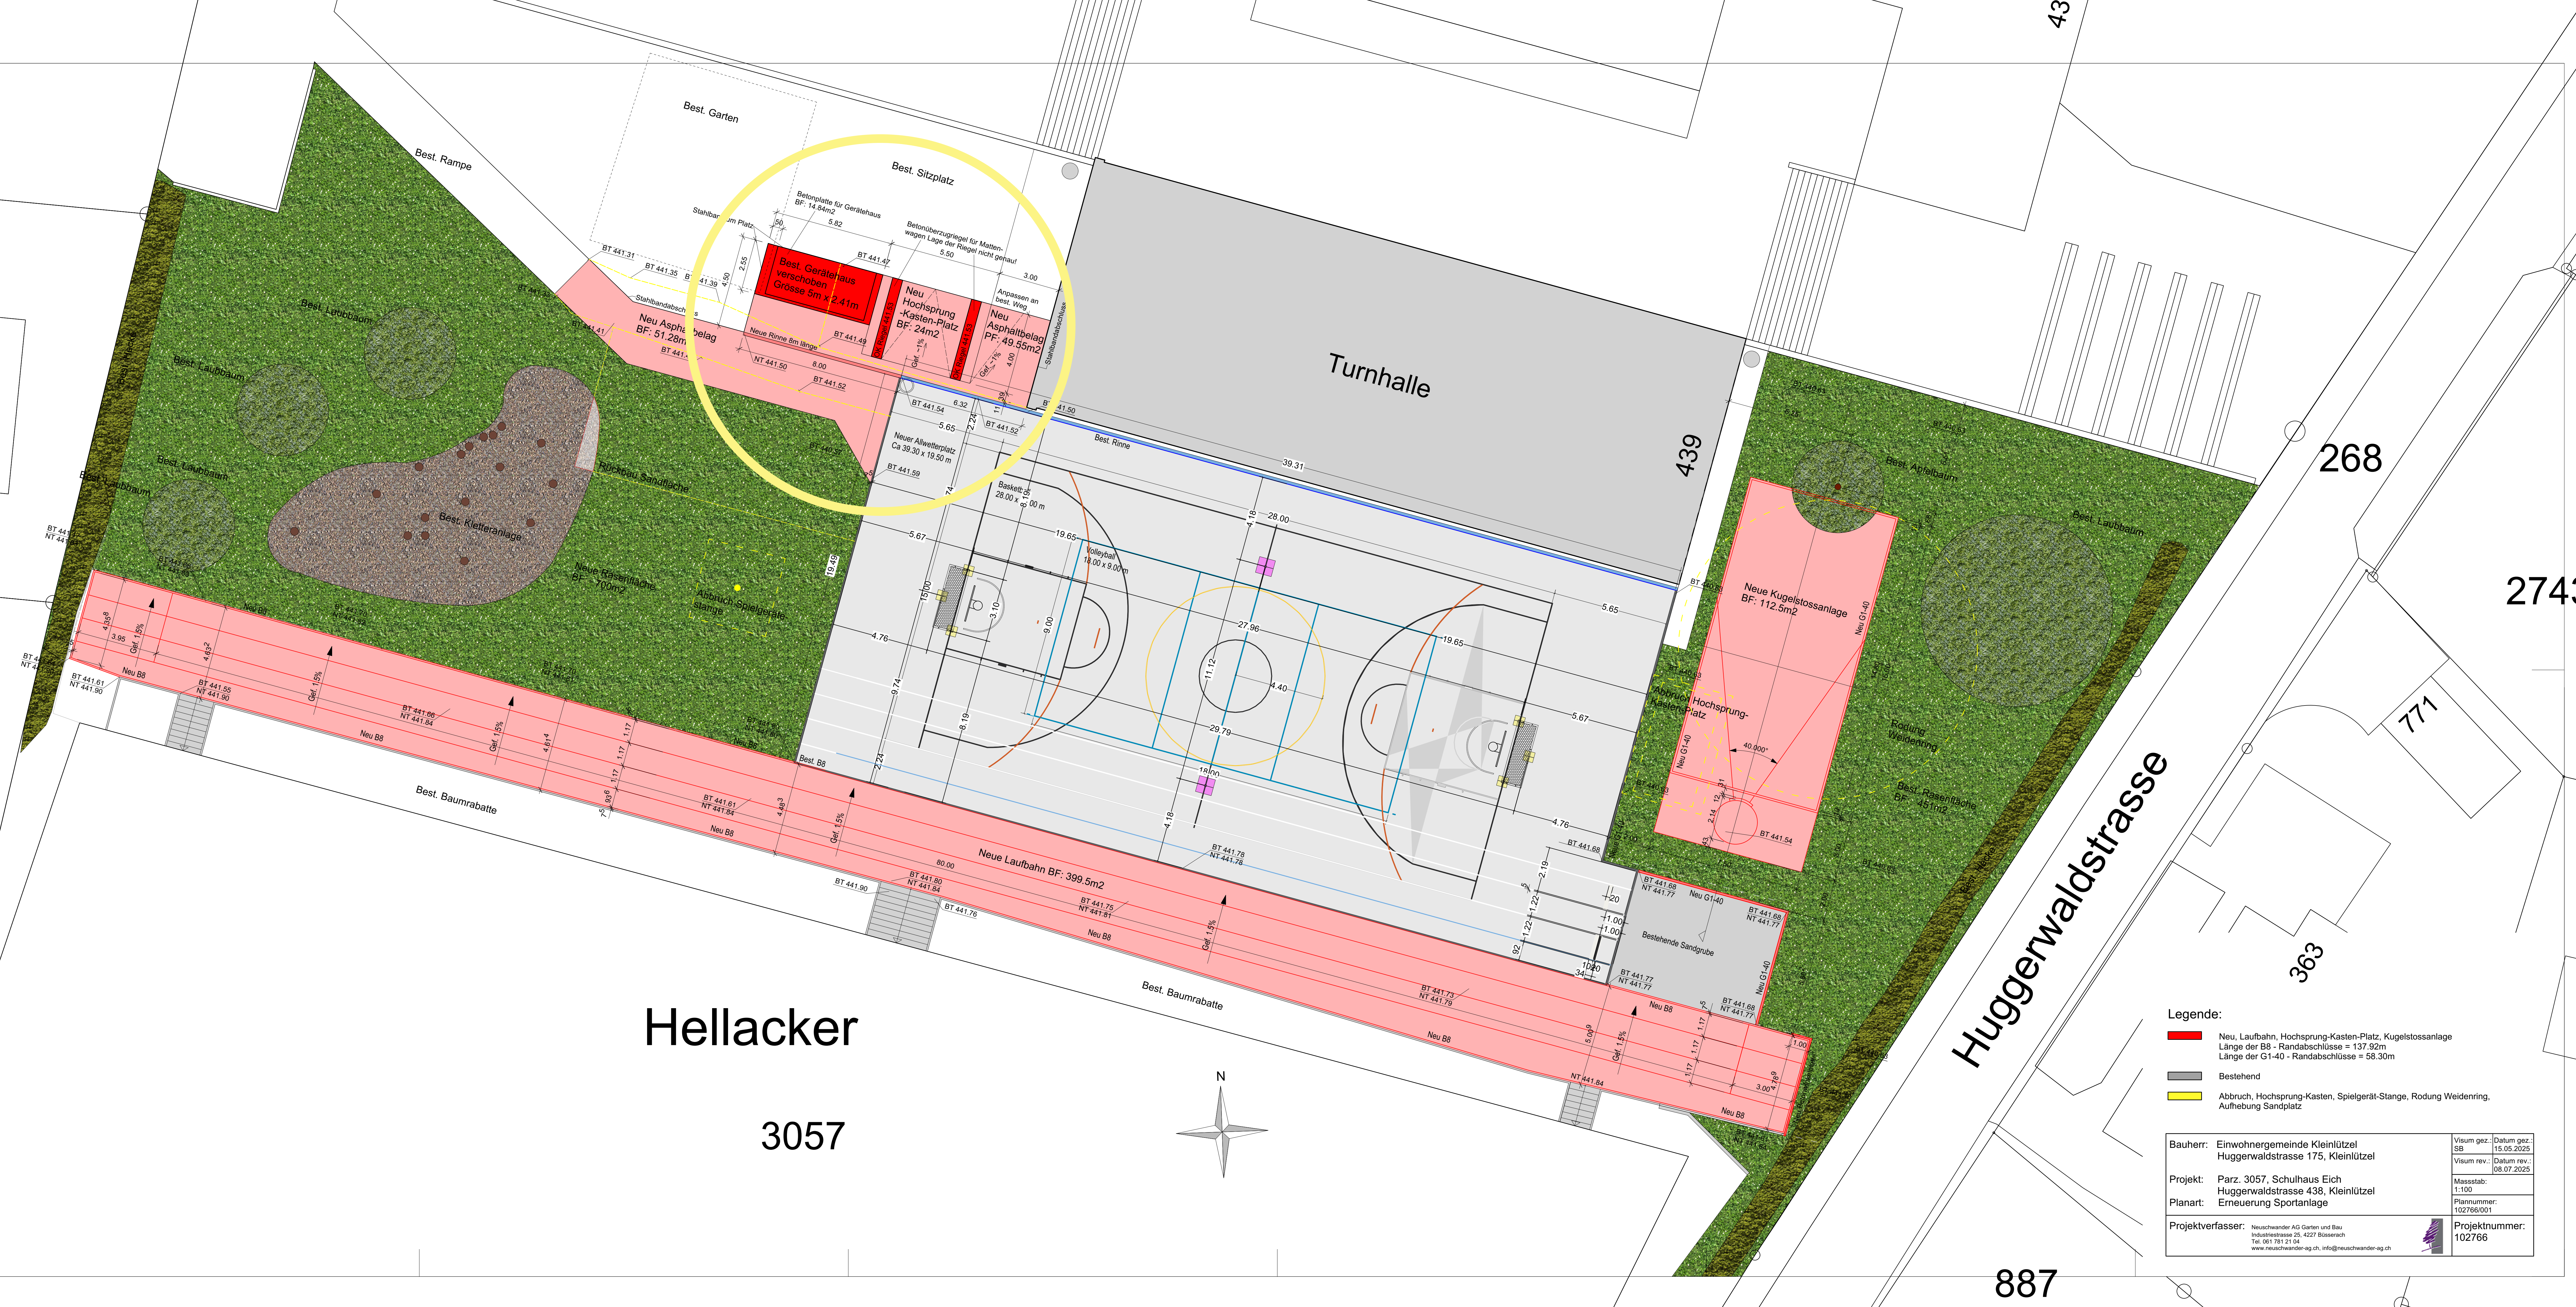

Hellacker
3057

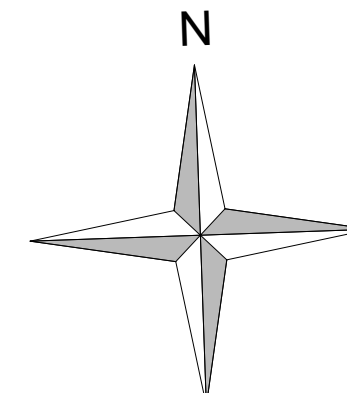

Legende:

- Neu, Laufbahn, Hochsprung-Kasten-Platz, Kugelstossanlage
Länge der B8 - Randabschlüsse = 137.92m
Länge der G1-40 - Randabschlüsse = 58.30m
- Bestehend
- Abbruch, Hochsprung-Kasten, Spielgerät-Stange, Rodung Weidenring, Aufhebung Sandplatz

Bauherr:	Einwohnergemeinde Kleinlützel Huggerwaldstrasse 175, Kleinlützel	Visum gez.: SB 15.05.2025
Projekt:	Parz. 3057, Schulhaus Eich Huggerwaldstrasse 438, Kleinlützel	Visum rev.: 06.07.2025
Planart:	Erneuerung Sportanlage	Massstab: 1:100
Projektverfasser:	Neuschwander AG Garten und Bau Industriestrasse 25, 4227 Birsierach Tel. 061 793 21 04 www.neuschwander-ag.ch, info@neuschwander-ag.ch	Plannummer: 102766/001
		Projektnummer: 102766